






ZINTEGROWANY PROJEKT REWITALIZACJI CENTRUM OSADY FABRYCZNEJ W ŻYRARDOWIE SŁUŻĄCY AKTYWIZACJI SPOŁECZNEJ I GOSPODARCZEJ

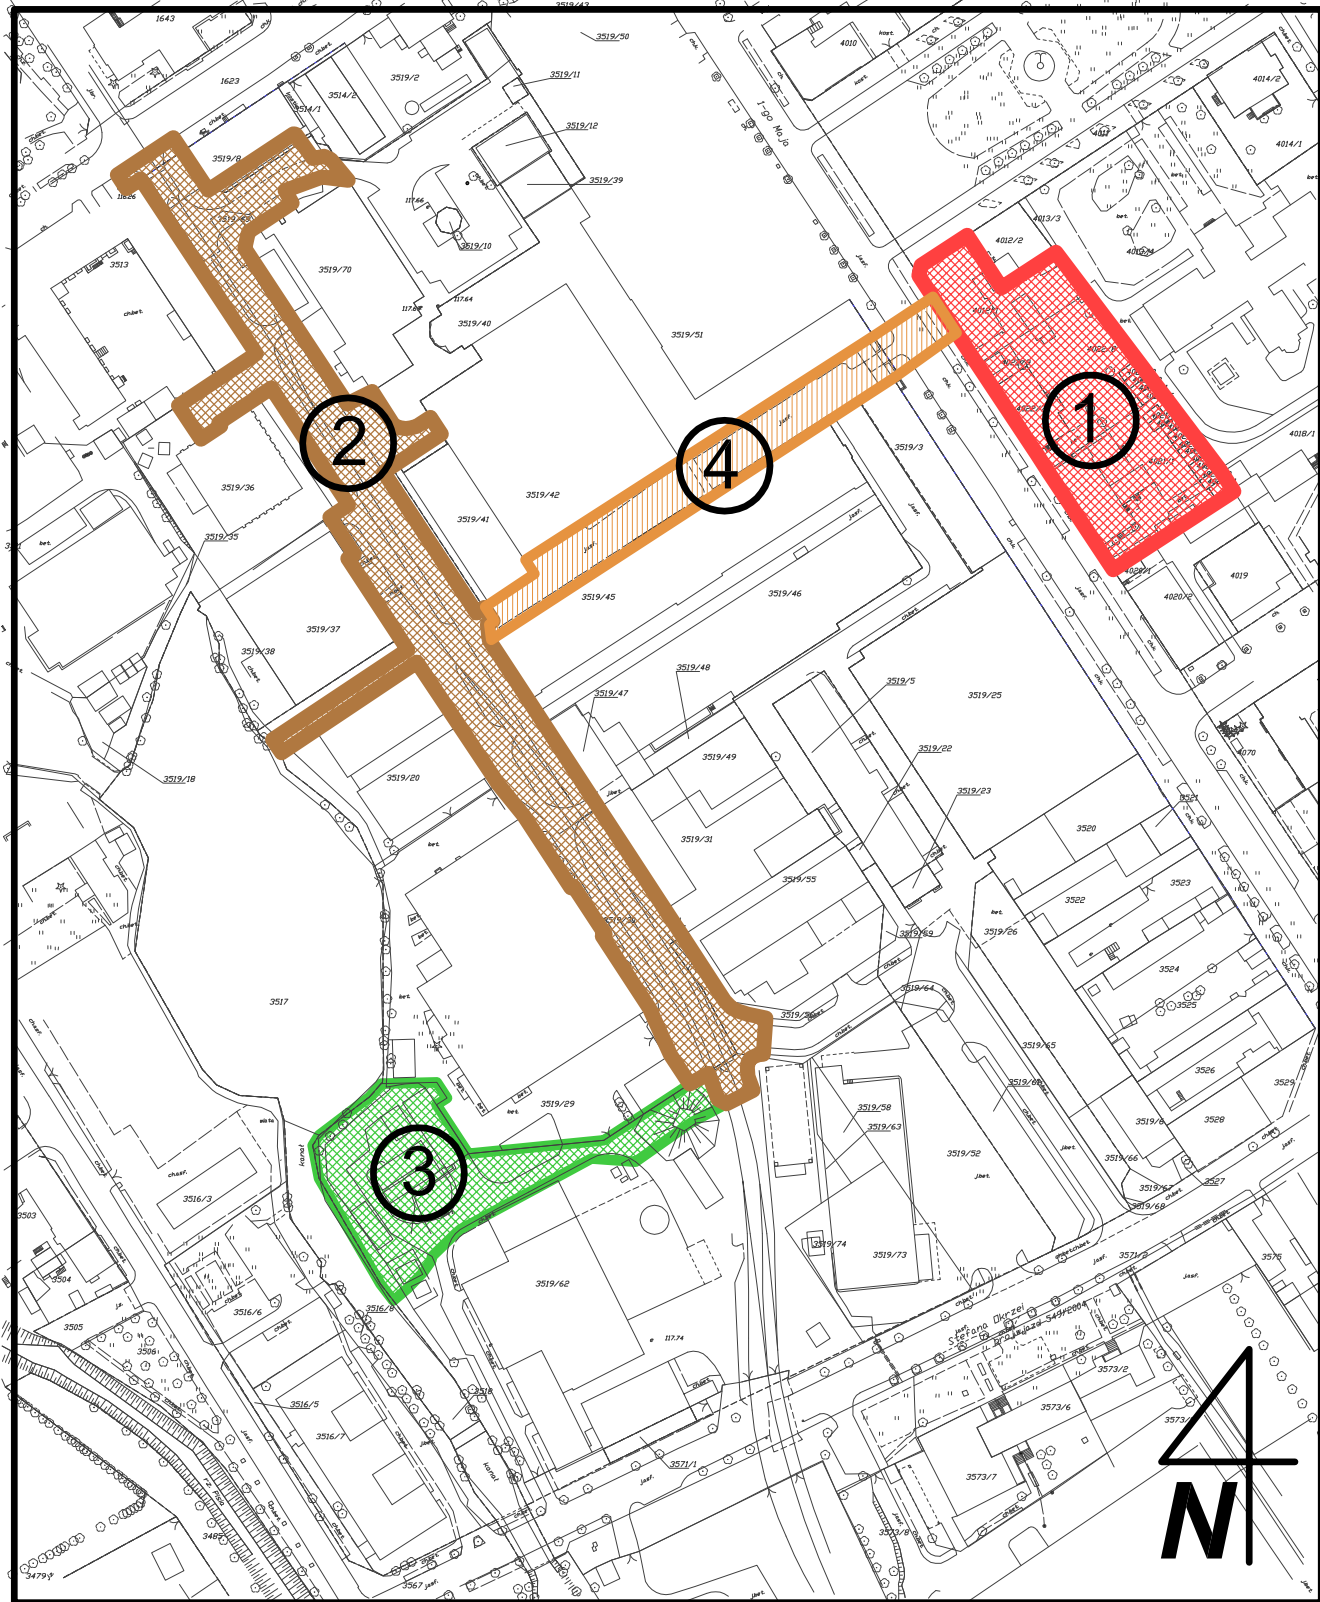

LEGENDA

-  Remont zabytkowej biblioteki fabrycznej (filia nr6 MiPBP) wraz z dostosowaniem do potrzeb osób niepełnosprawnych i zagospodarowaniem kwartału na potrzeby kulturalno-edukacyjne - 4500m²
-  "Nowy Świat" od-nowa społeczna i gospodarcza terenu dawnej fabryki Iniarskiej - 8700m²
-  Zmiana sposobu użytkowania wspólnej przestrzeni miejskiej poprzez stworzenie terenu zieleni o funkcji społecznej i rekreacyjnej - 3250m²
-  Inwestycja zrealizowana-istniejący pasaż usługowo-rekreacyjny

Fot. 1-5 Obiekty zlokalizowane w kołnierzu urbanistycznym planowanej inwestycji; źródło: archiwum Urzędu Miasta Żyrardowa

SKALA 1 : 10000